




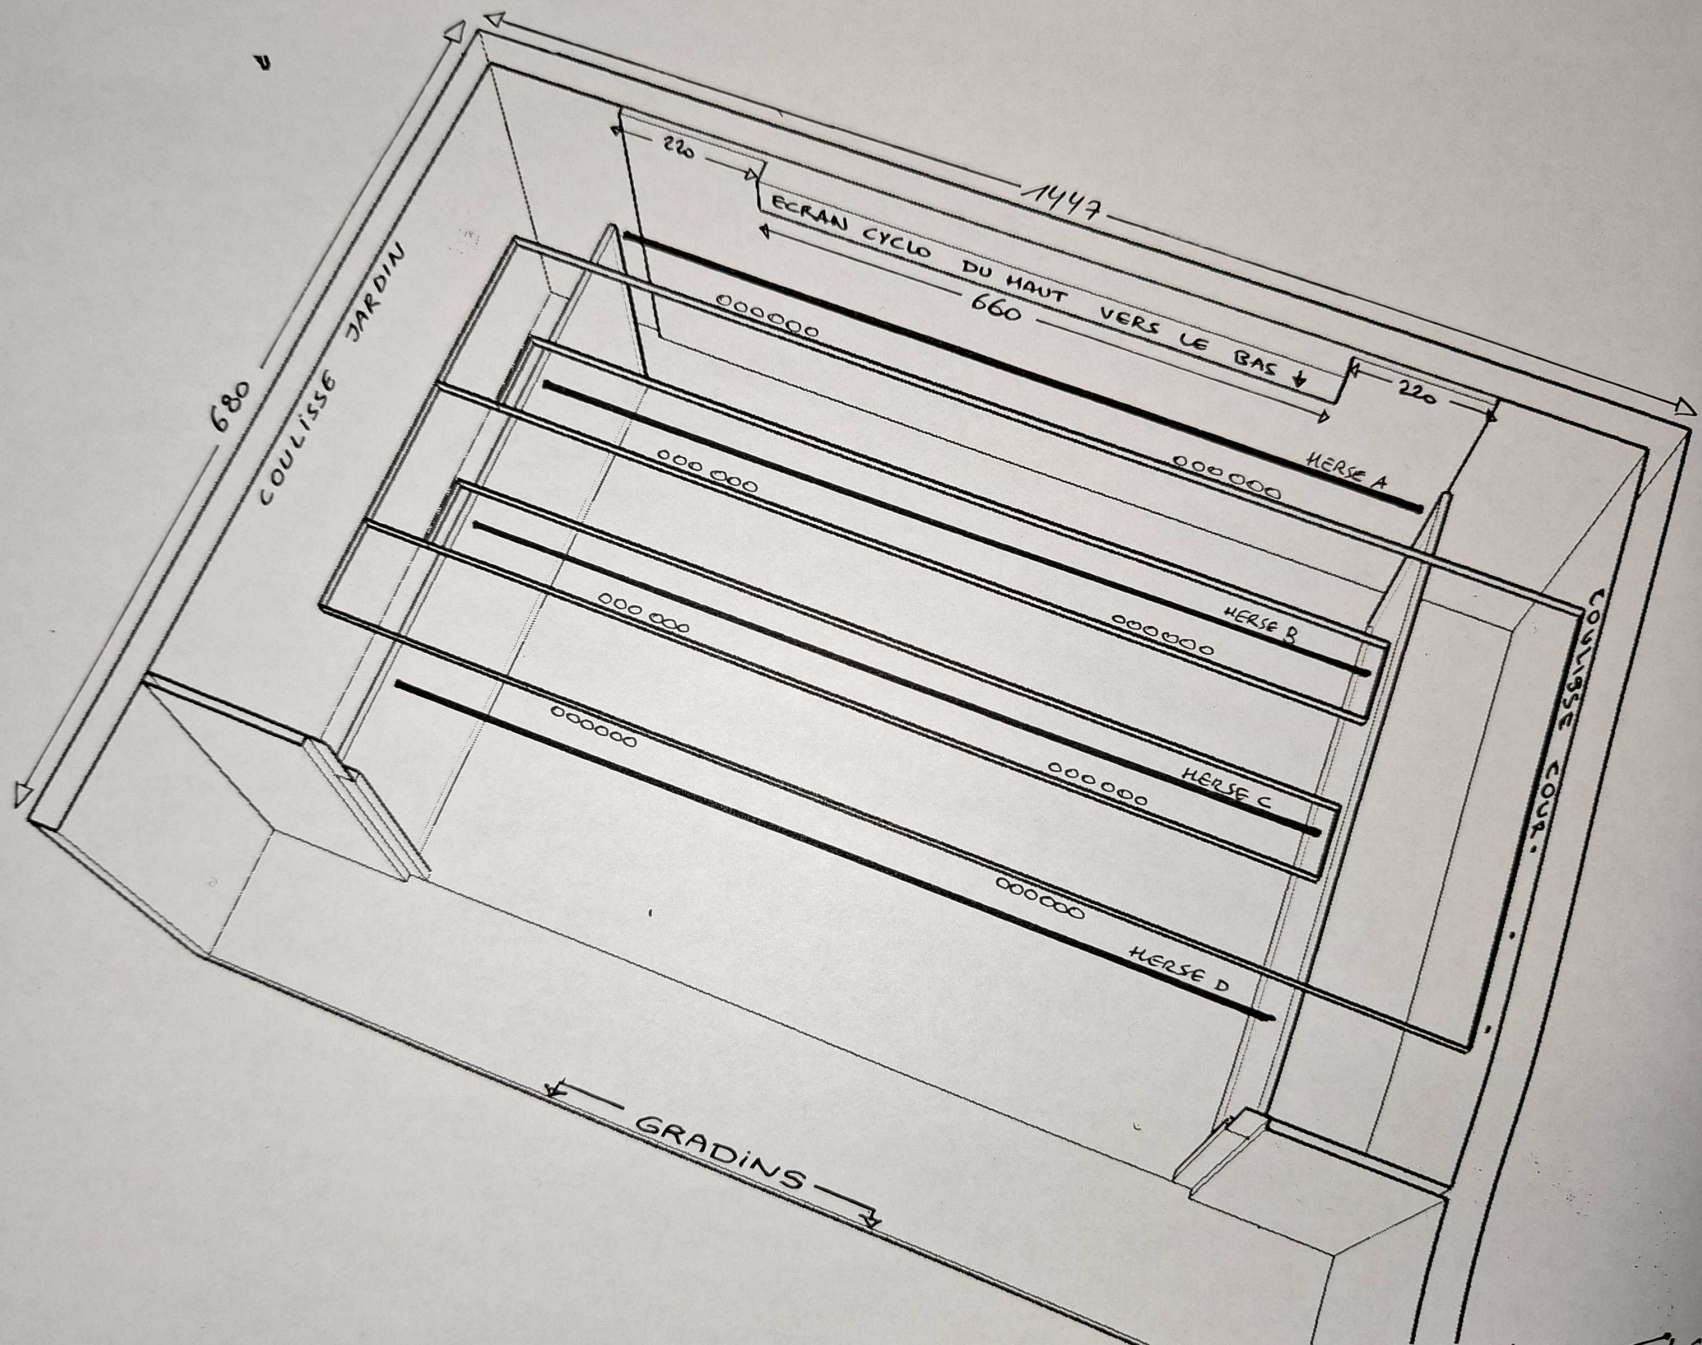

Dimensions Plateau Théâtre

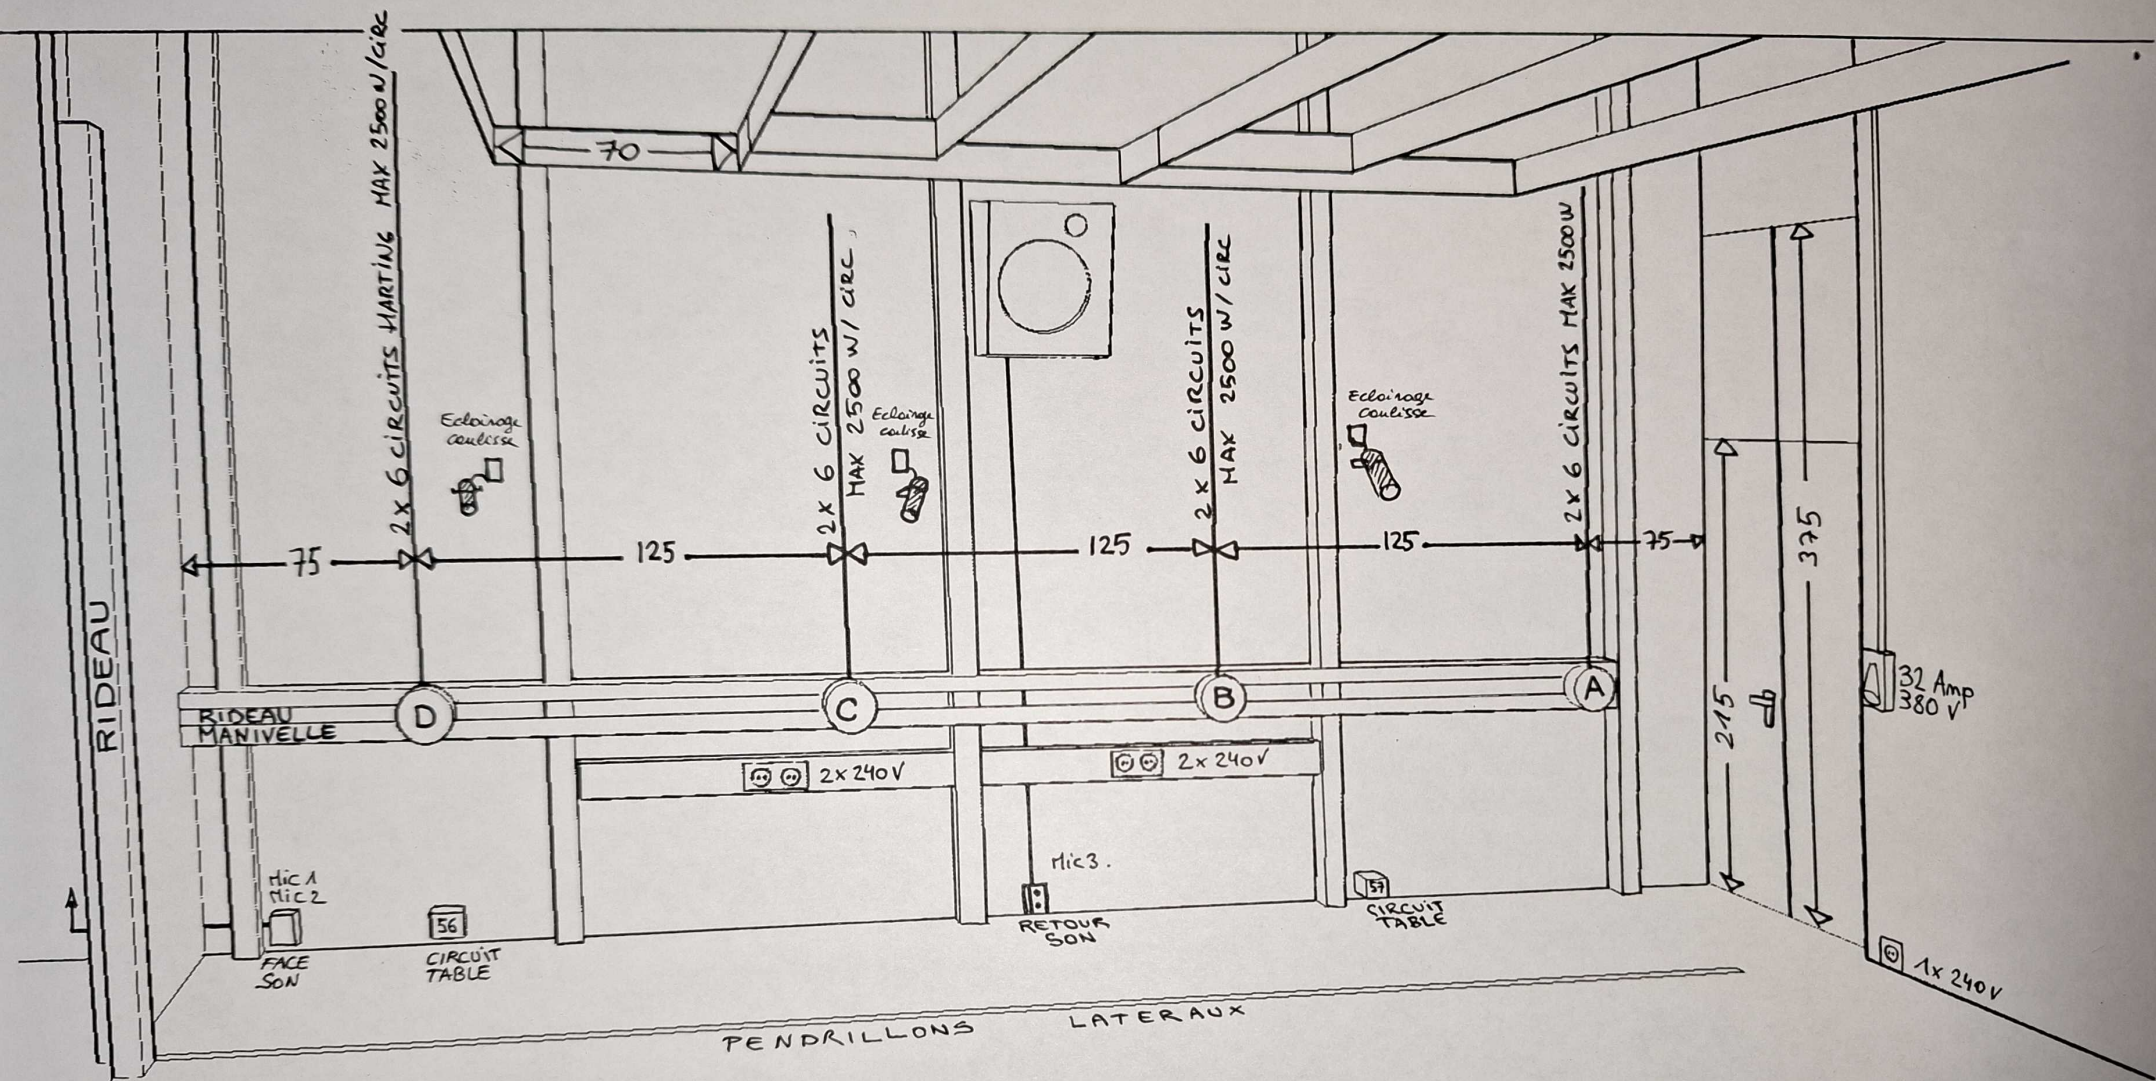

Coulisse Jardin Theatre

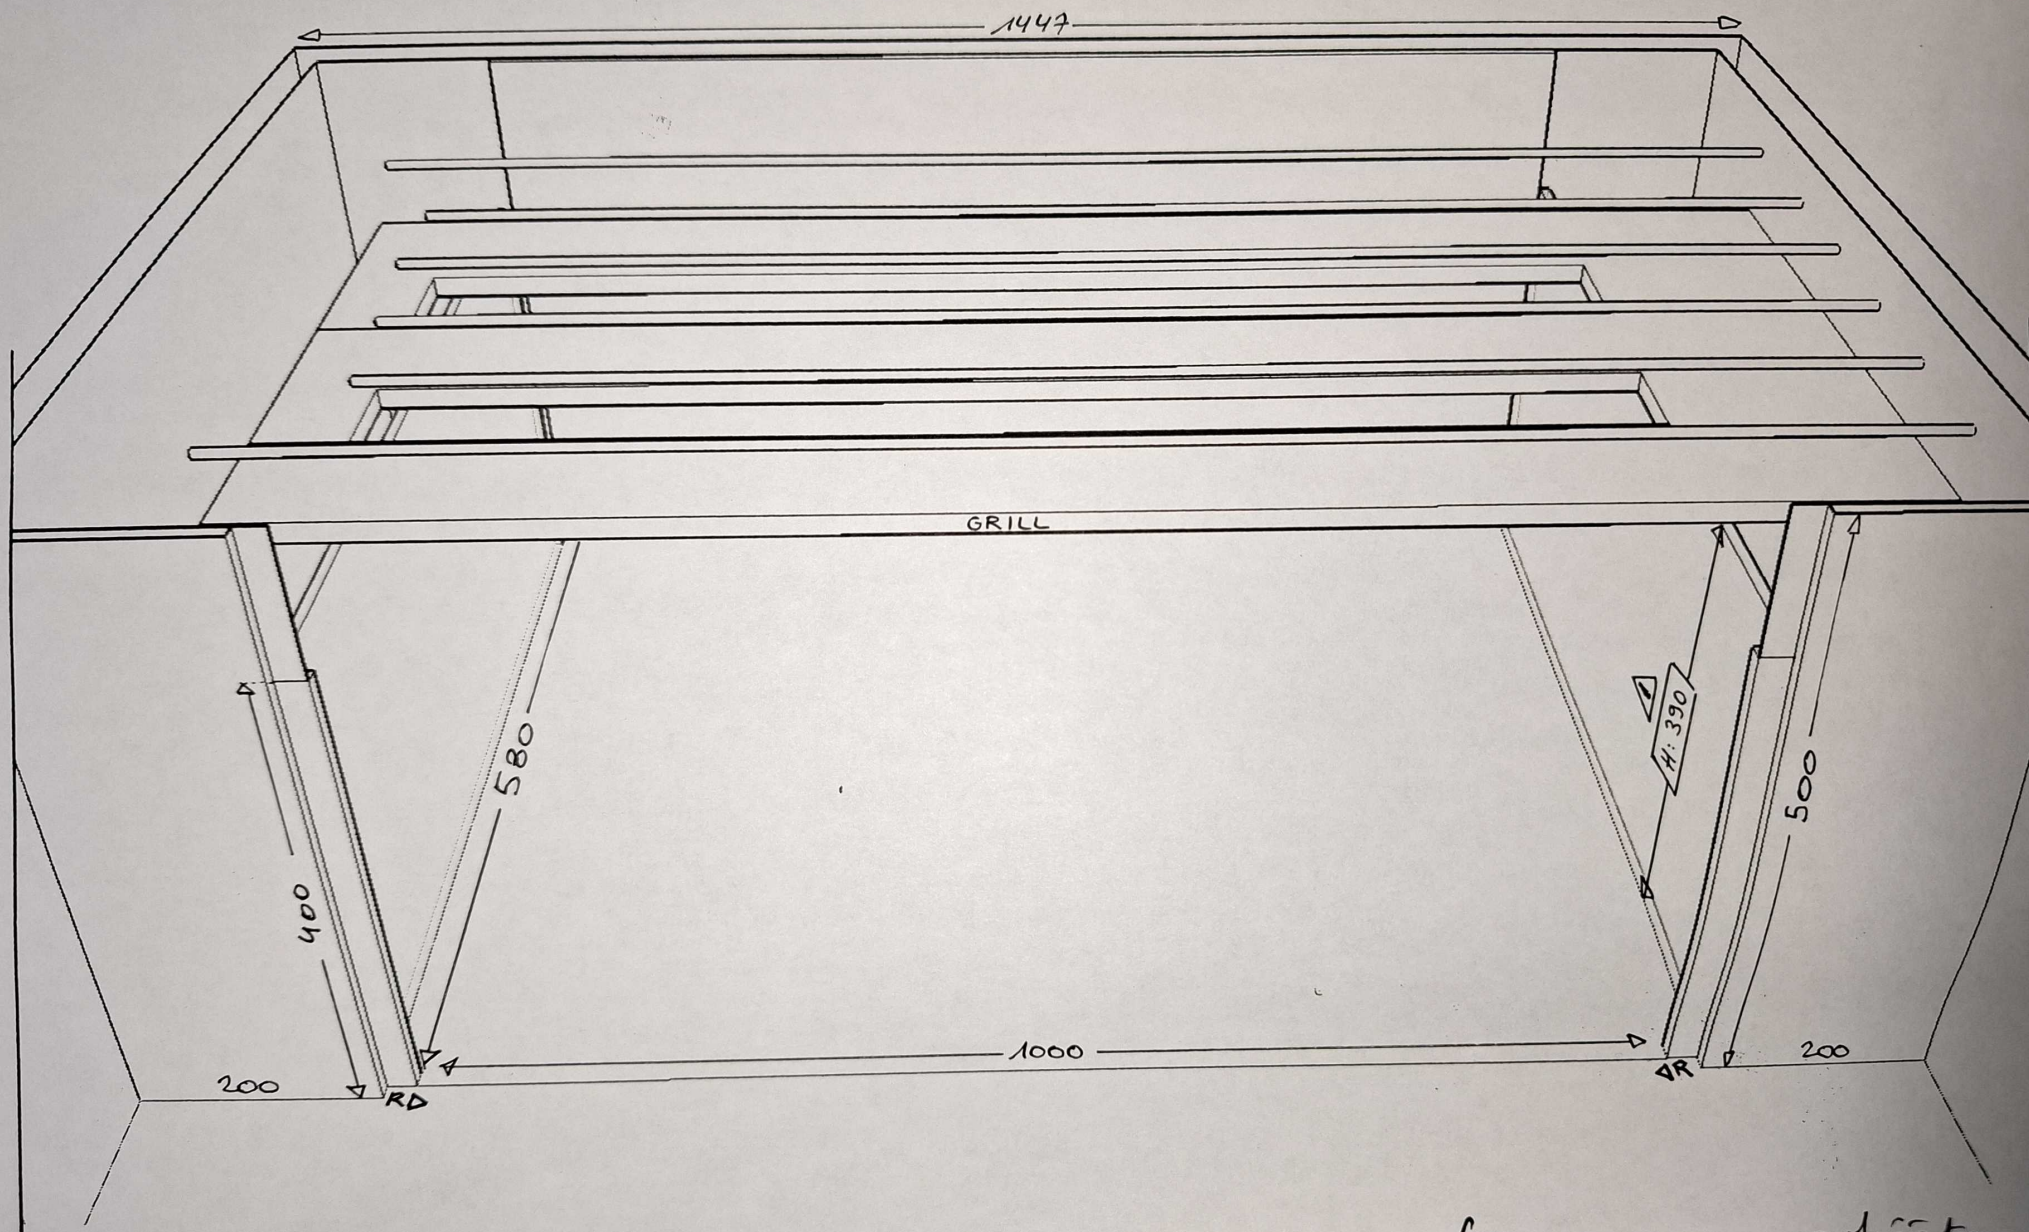

Volume scénique théâtre

14,45

2,45

5,00

1,25
1,00
1,00
1,25

5,00

4,50

ACCES
ESCALIER
LOGE
SUPP.

LOGE 1.

LOGE 2.

PARKING
DEJOR

dégagement
coulisses
(dalles béton)

2,51

LOCAL
TECHNIQUE, REÇEIVE

dégagement
coulisses
(dalles béton)

Plancher
380V 3X32A+N+P

plancher
plancher

6,85

5,40

4,40

3,00
2,00

2,25

7,35

4,00

frèche au plafond chaque 1m

Accès public

marche
accès
public
(H=1,40m)

gradins public

H=5,3m

gradins public

marche
accès
public
(H=1,40m)

Plateau (H=ref=0m)

Cadre de scène (H=2,00m)

Accès public + chaise roulante

Barres horizontales le long des parois jardin en cour, les plus basse à 59cm les suivantes espacées de 83cm

1,00
2,60
4,10
5,20

plan incliné

FOYER + ACCUEIL

12,04

6,25
1,30
6,00
1,50
1,80
1,00
1,10
1,10

6,00
2,00
0,40

SALLE
FUMEUR

BAR +
VESTIAIRES

2,50

VERS REÇEIVE

ENTREE

14,45

THEATRE
JOLI-BOIS

EGHELLE
ACH 1/1

NON
AU
MARS
2000